


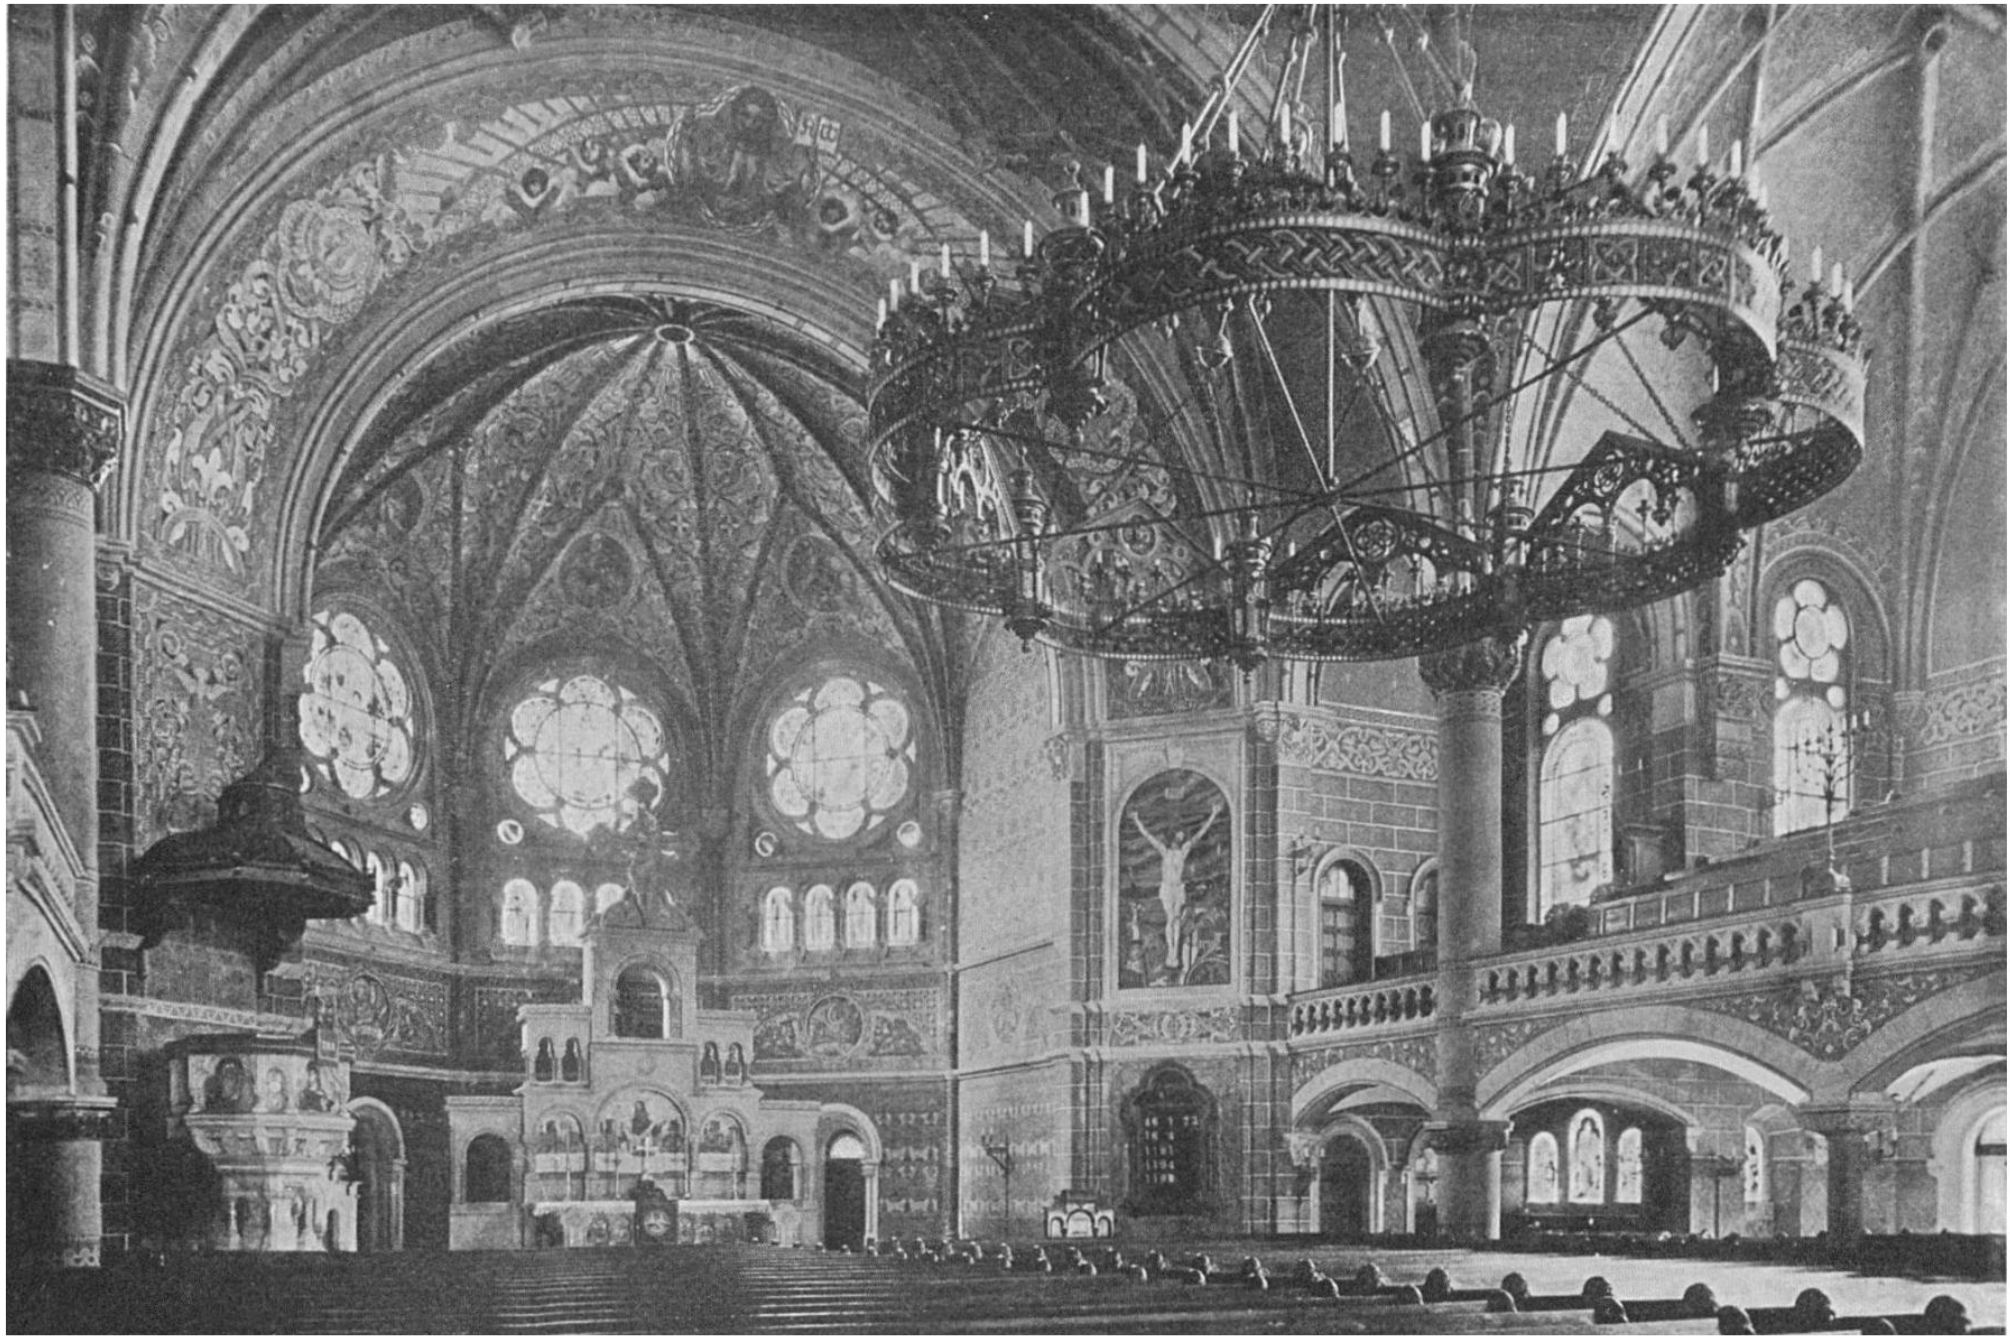

UMNUTZUNG GARNISONKIRCHE ZUM VERANSTALTUNGSRAUM DER FREIEN WALDORFSCHULE



UMNUTZUNG GARNISONKIRCHE ZUM VERANSTALTUNGSRAUM DER FREIEN WALDORFSCHULE





UMNUTZUNG GARNISONKIRCHE ZUM VERANSTALTUNGSRAUM DER FREIEN WALDORFSCHULE


VARIANTE II - BÜHNE IN SAKRISTEI - BESTUHLUNG AULA

27.08.2025






M 1:200

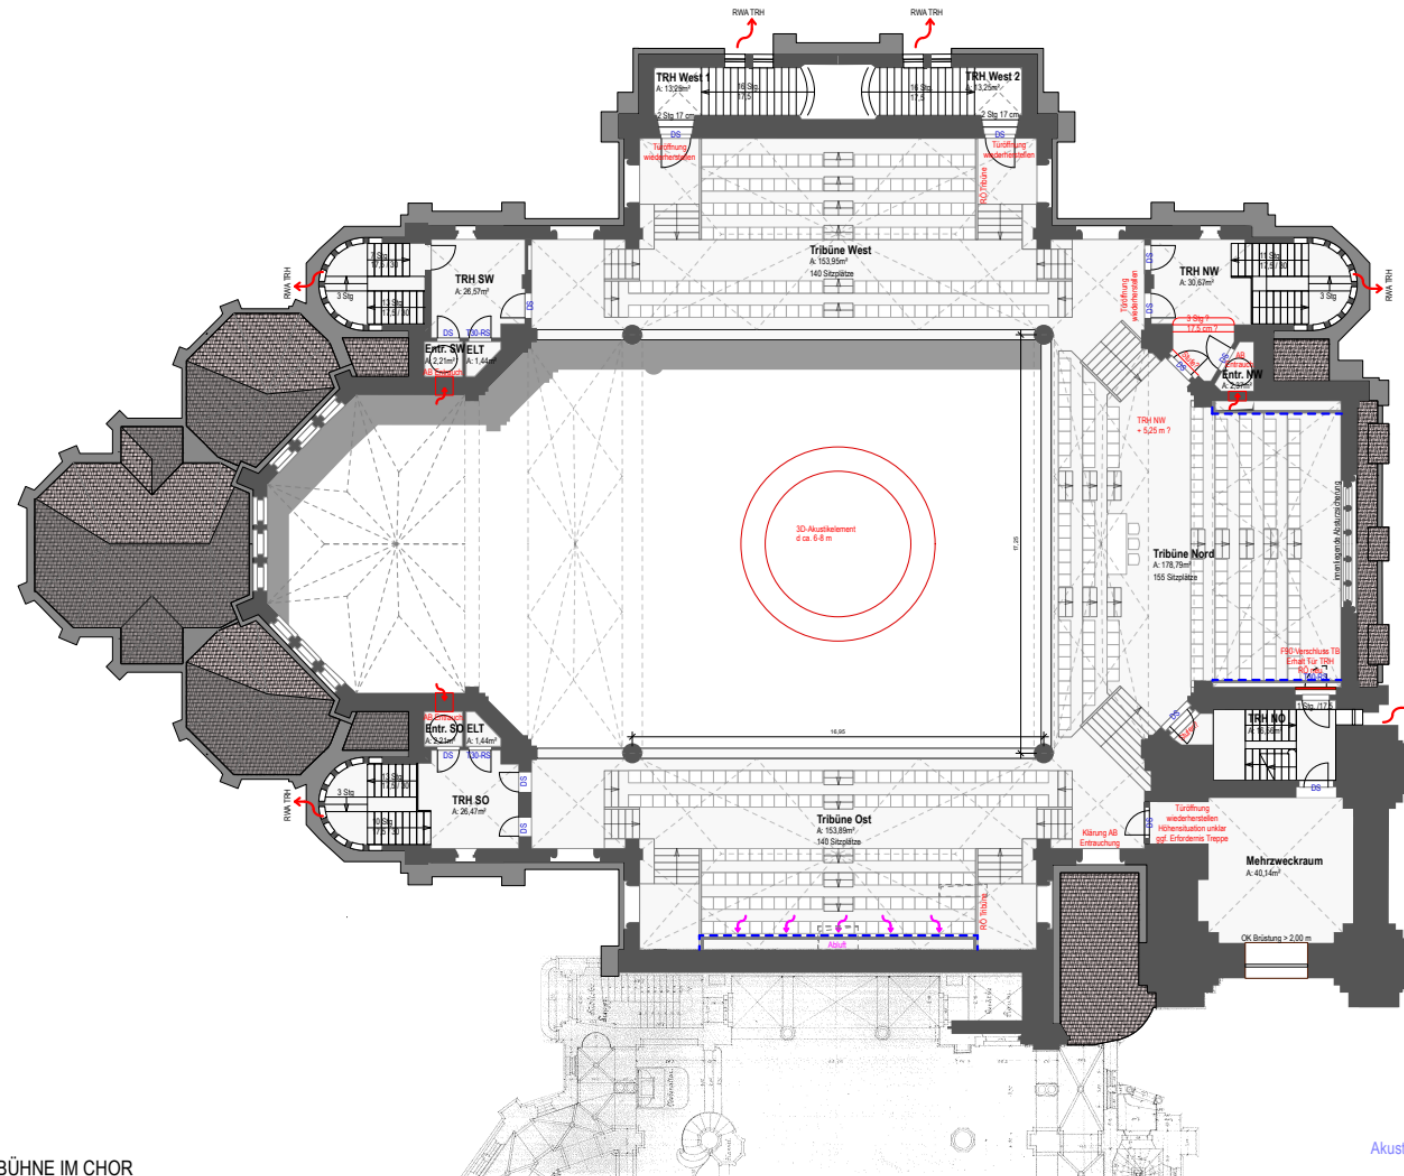

BESTUHLUNG VARIANTE I - BÜHNE IM CHOR

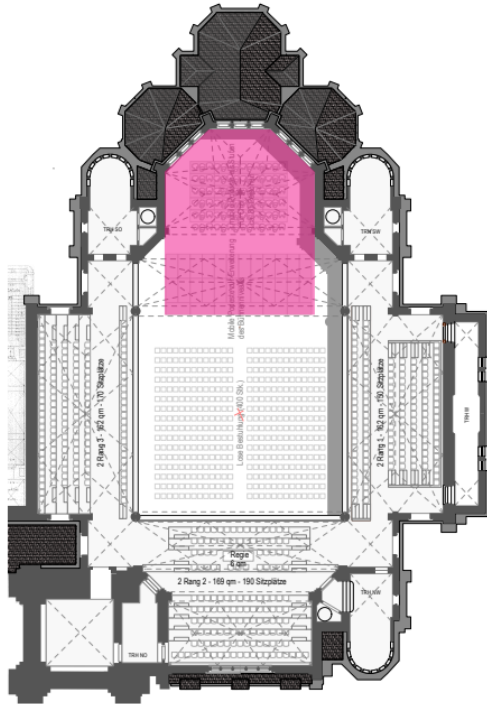


BESTUHLUNG VARIANTE I
BÜHNE IM CHOR
VARIABLE PODESTE FÜR CHOR UND LOSE BESTUHLUNG

Konzerte mit Orchester und Chor, Aulanutzung
Theatervorstellungen

Sitzplätze auf Erdgeschosssebene: 400
Sitzplätze Rang: 500

SITZPLÄTZE GESAMT: ca. 900

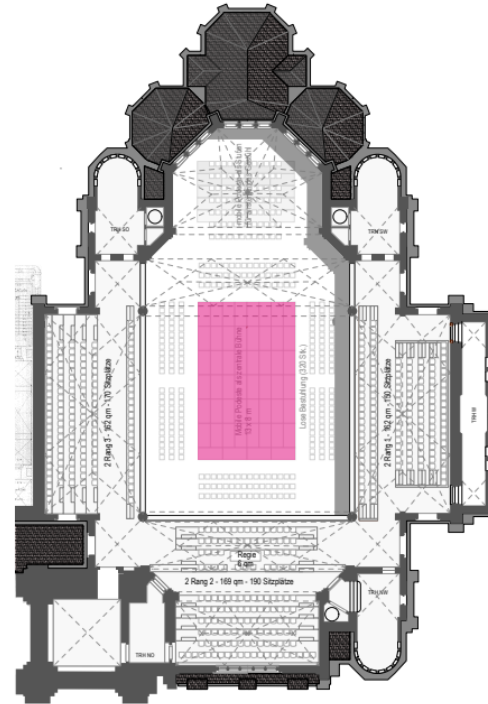


BESTUHLUNG VARIANTE II
BÜHNE IN RAUMMITTE
VARIABLES SITZPODEST UND LOSE BESTUHLUNG

Theateraufführungen, Tanzvorstellung Eurythmie

Sitzplätze auf Erdgeschosssebene: 320
Sitzplätze Rang: 500

SITZPLÄTZE GESAMT: ca. 820

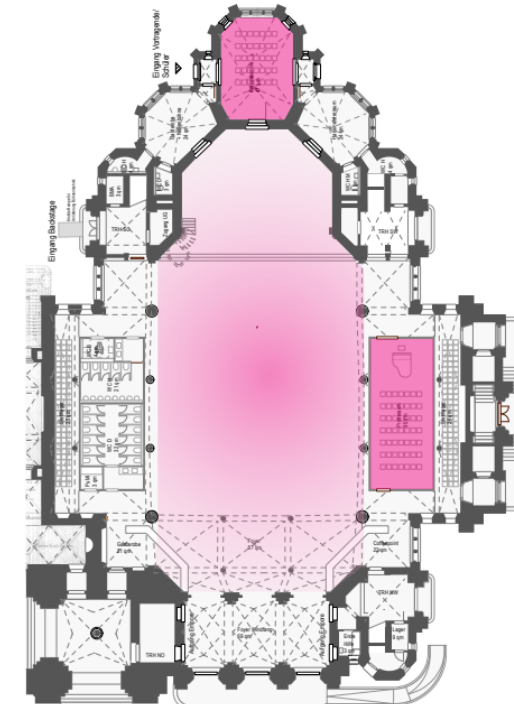

NUTZUNG VARIANTE III
KLEINTEILIGE, PARALLELE NUTZUNG

Proben im Schulbetrieb (2-3 Klassen parallel)

Fläche Hauptraum: ca. 500 qm
Fläche Sakristei: ca. 45 qm
Fläche Proberaum: ca. 90 qm

FLÄCHE GESAMT: ca. 635 qm

